


BILAGA 2 BRYGG RITNING

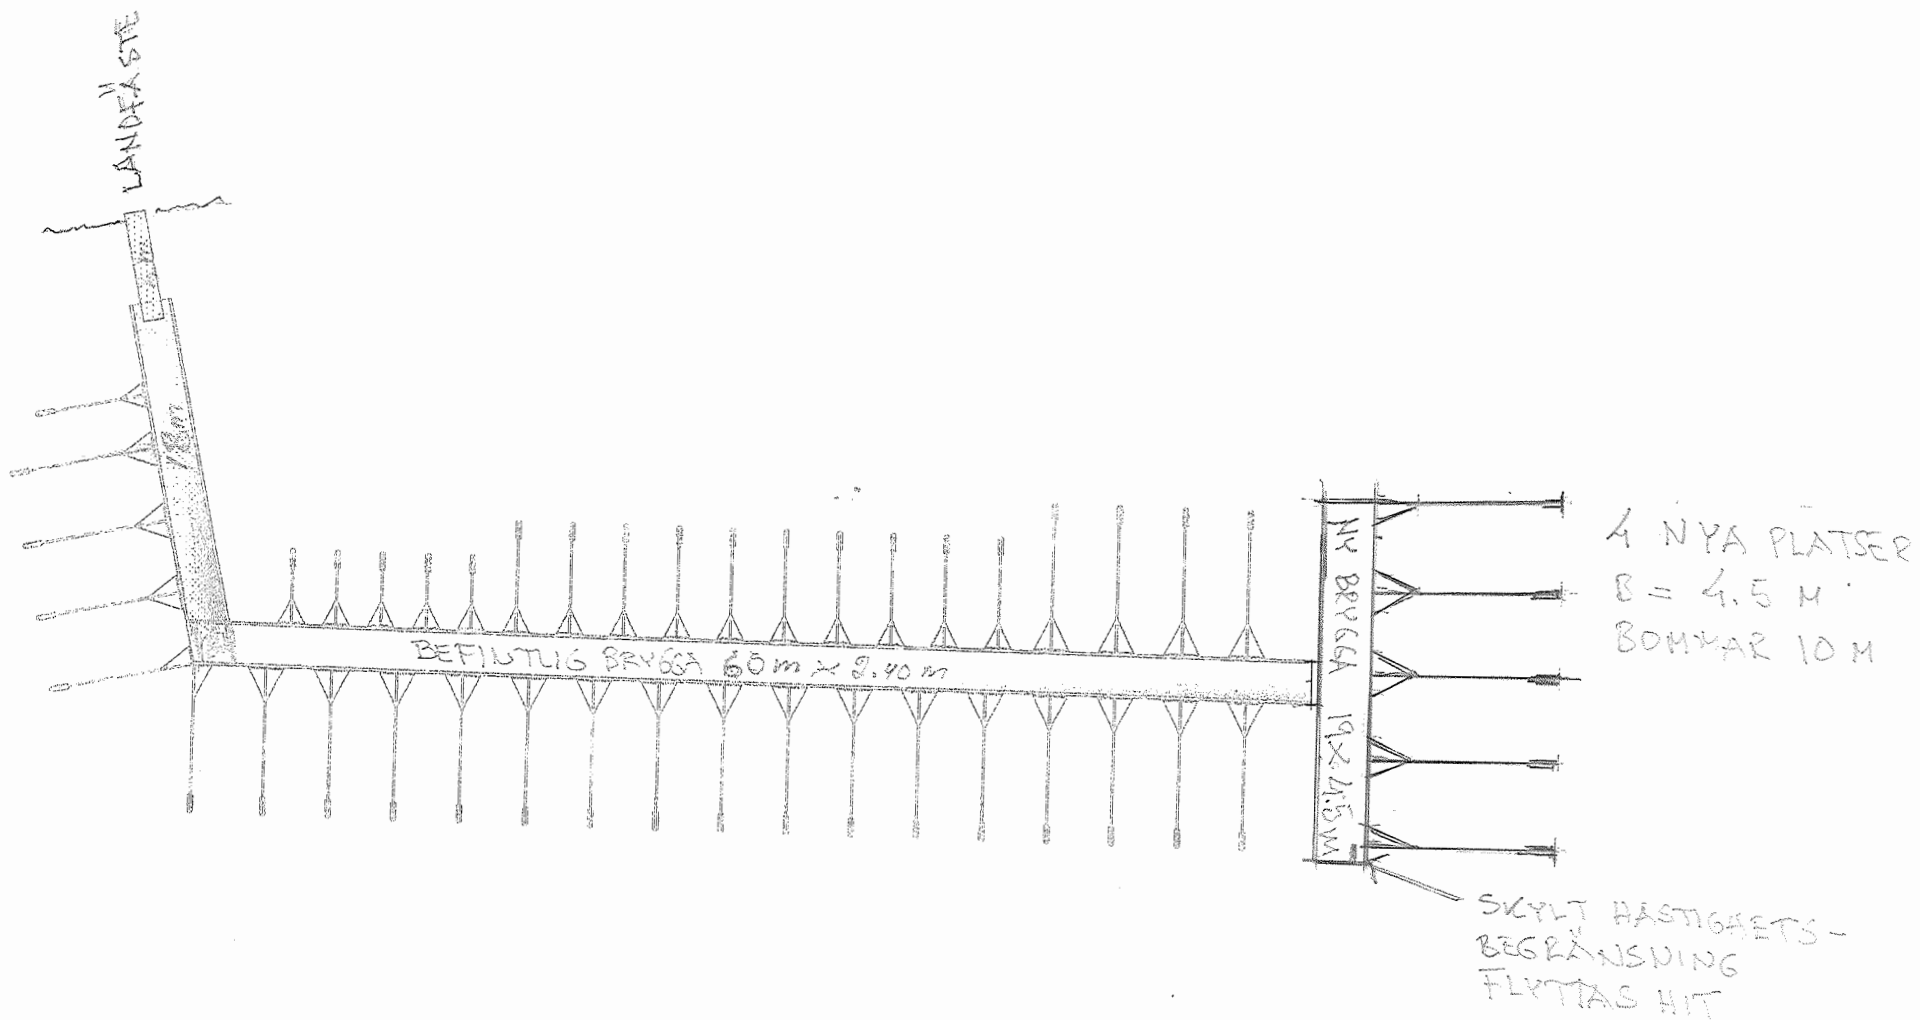

SKALA 1:400

STRÖMMENS BÅTKLUBB  
BLANKA 1:85, BLANKAHOLM  
VÄSTERVIKS KOMMUN

UTÖKNING AV BEFINTLIG BRYGGA  
2019-08-27